



**LEGENDA**

- PISTA CICLABILE ESISTENTE
- PISTA CICLABILE DI PROGETTO
- PERCORSO RURALE
- MARCIAPIEDE

Scala 1:1000

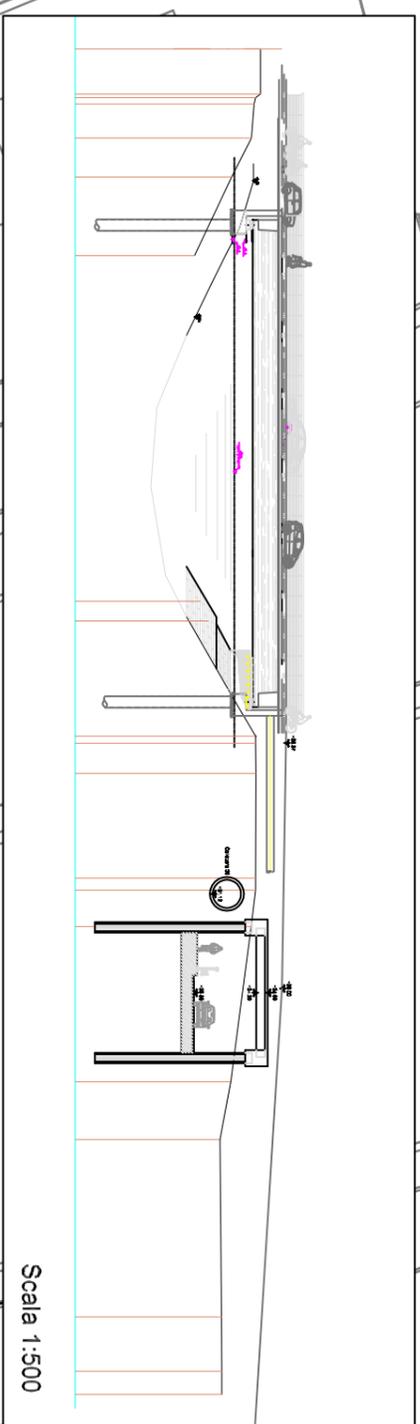

Scala 1:500

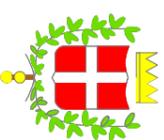

**COMUNE DI VICENZA**

Assessorato alla Mobilità e ai Trasporti  
 Dipartimento del Territorio - Settore Mobilità e Trasporti

**NODO STADIO - IPOTESI DI VIABILITA'**  
 Tavola 1 - Nodo viale dello Stadio